





6000 12500

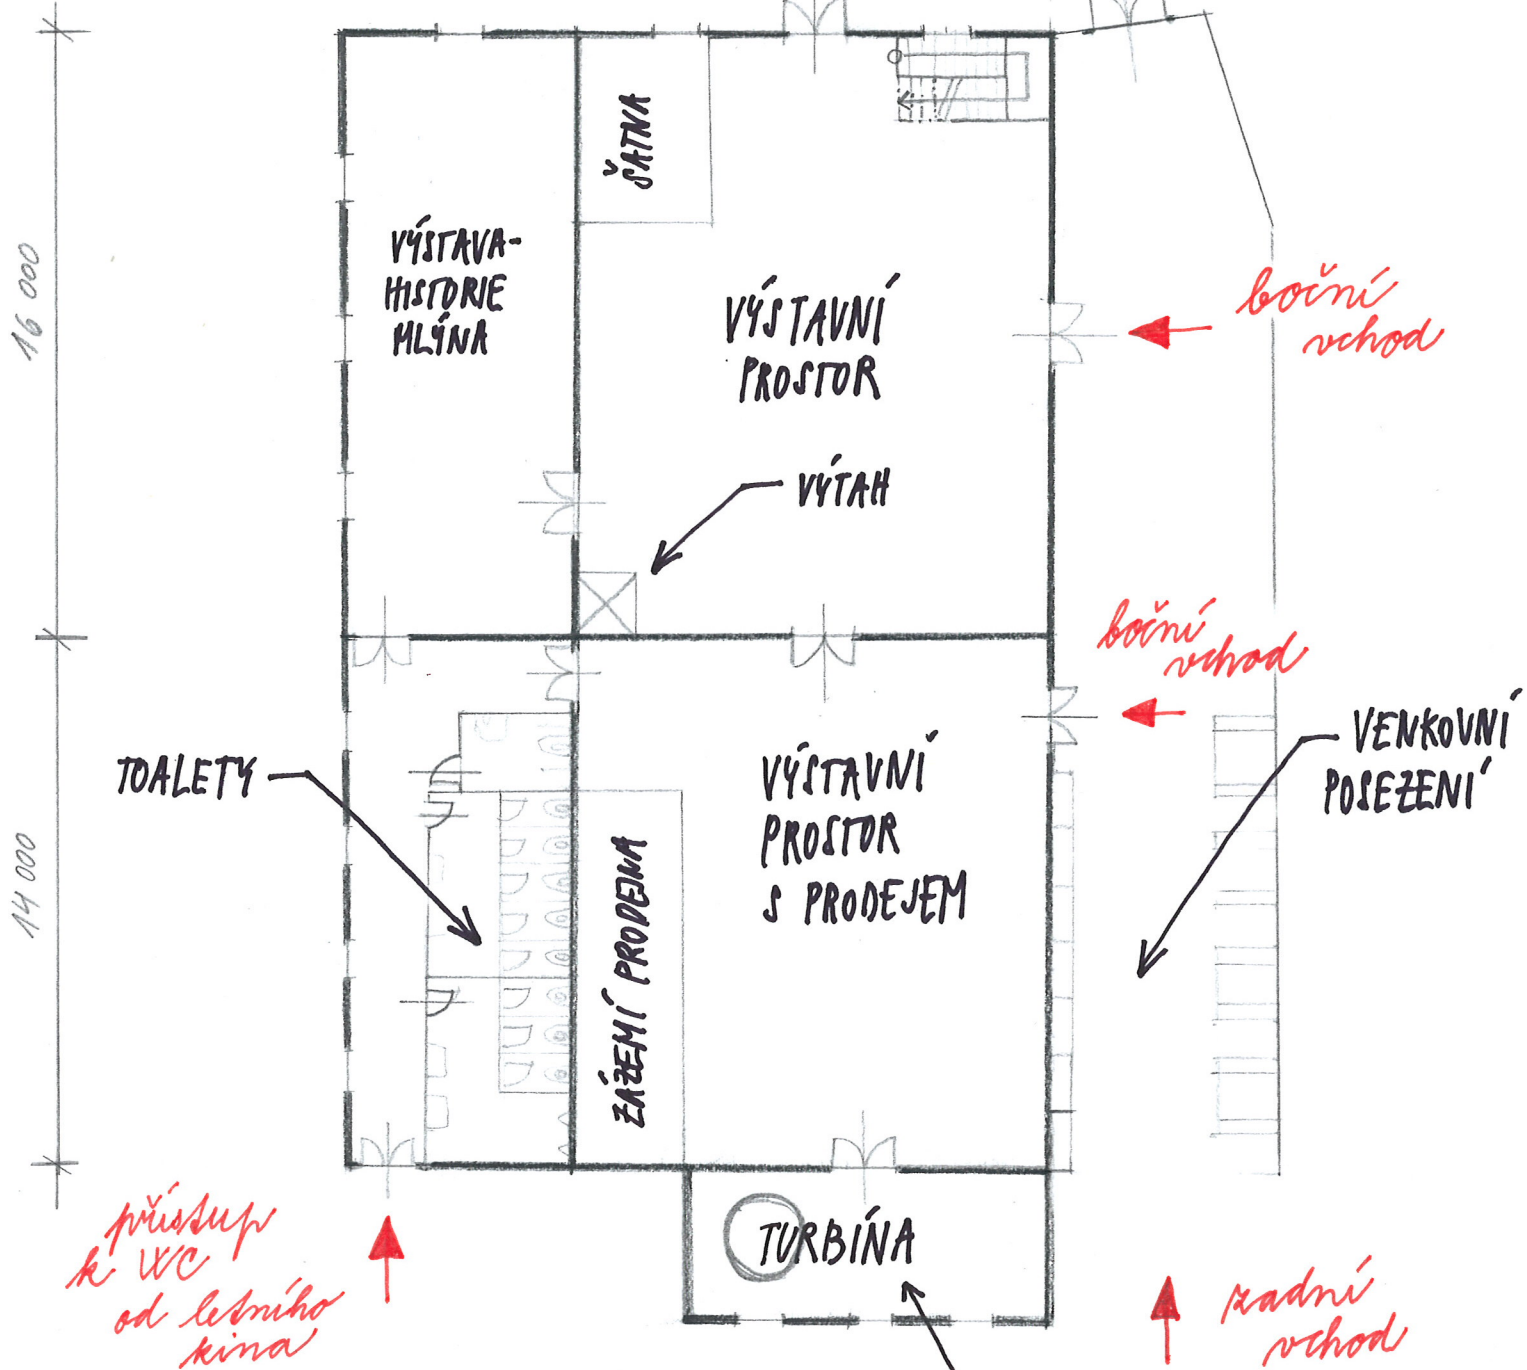

DOTŘELŮV MLÝN,
 TRĚBECHOVICE POD OREBEM
NÁVRH REVITALIZACE
1. NP - VÝSTAVNÍ PROSTORY
 měřítko 1:200 7/2017

OBNOVENÁ
 FUNKČNÍ TURBÍNA
 - VÝROBA EL. EN.
 → dodávka
 do měřičů
 síťe

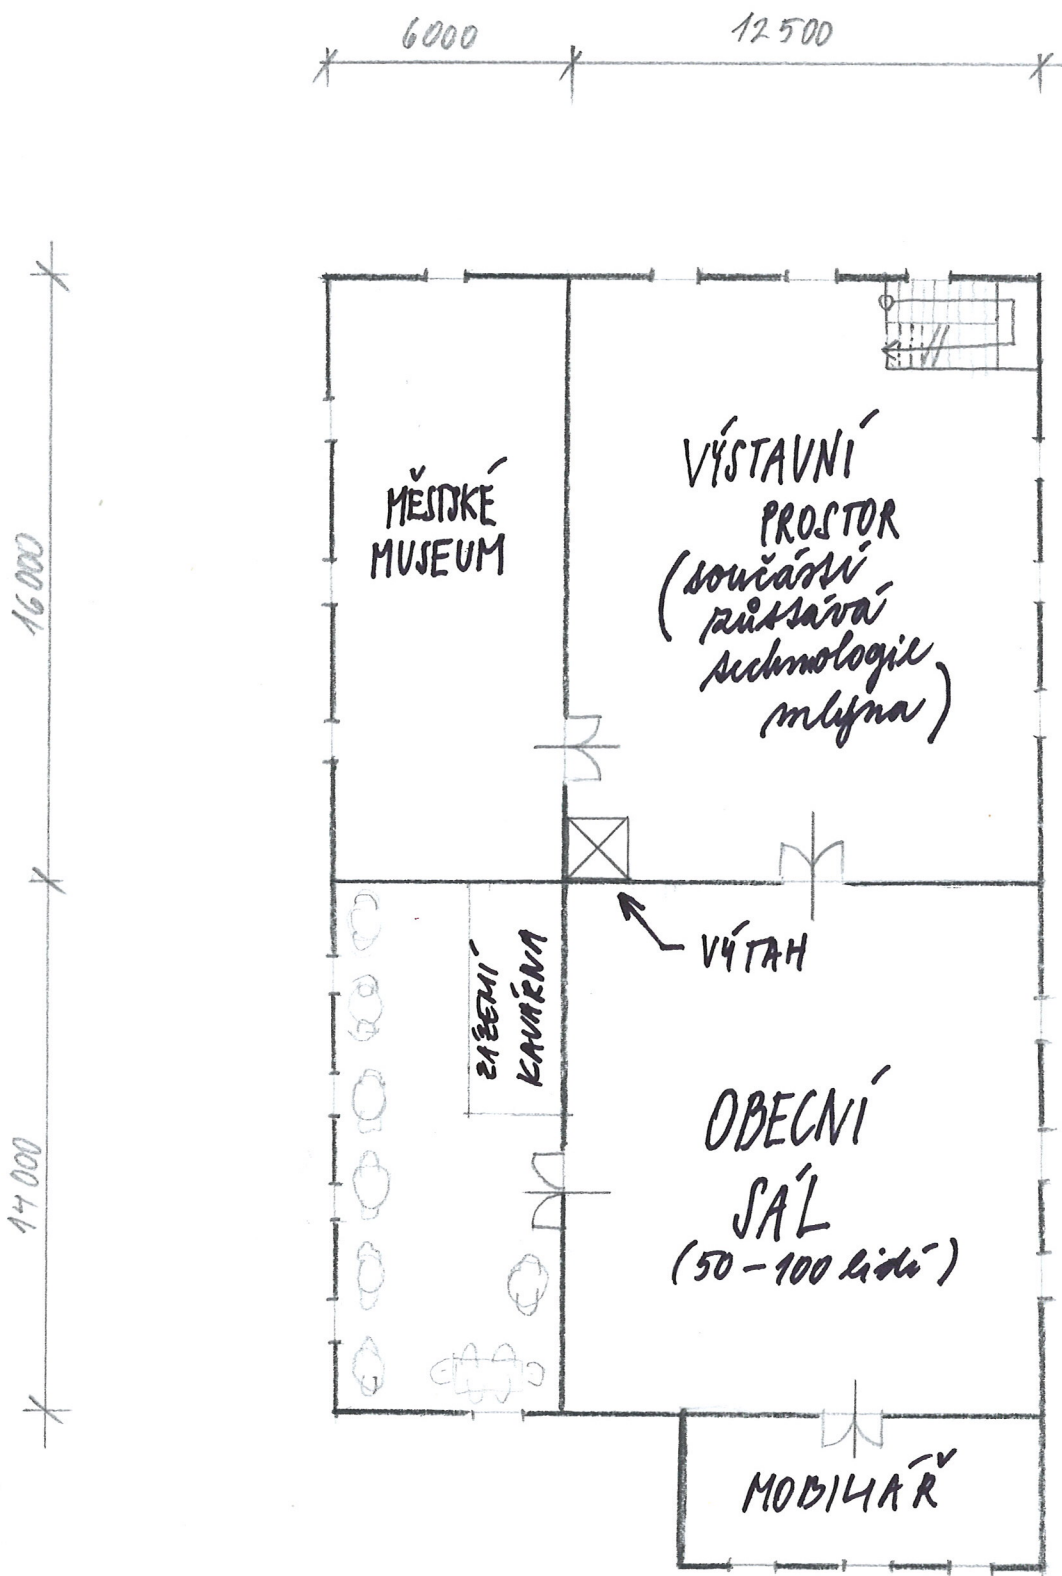

DOTŘELŮV MLÝN

TŘEBECHOVICE POD OREBEM


NAVRH REVITALIZACE

2. NP - VÝSTAVNÍ PROSTORY, KAVÁRNA, SÁL

mřížová 1:200

7/2017

6000 12500

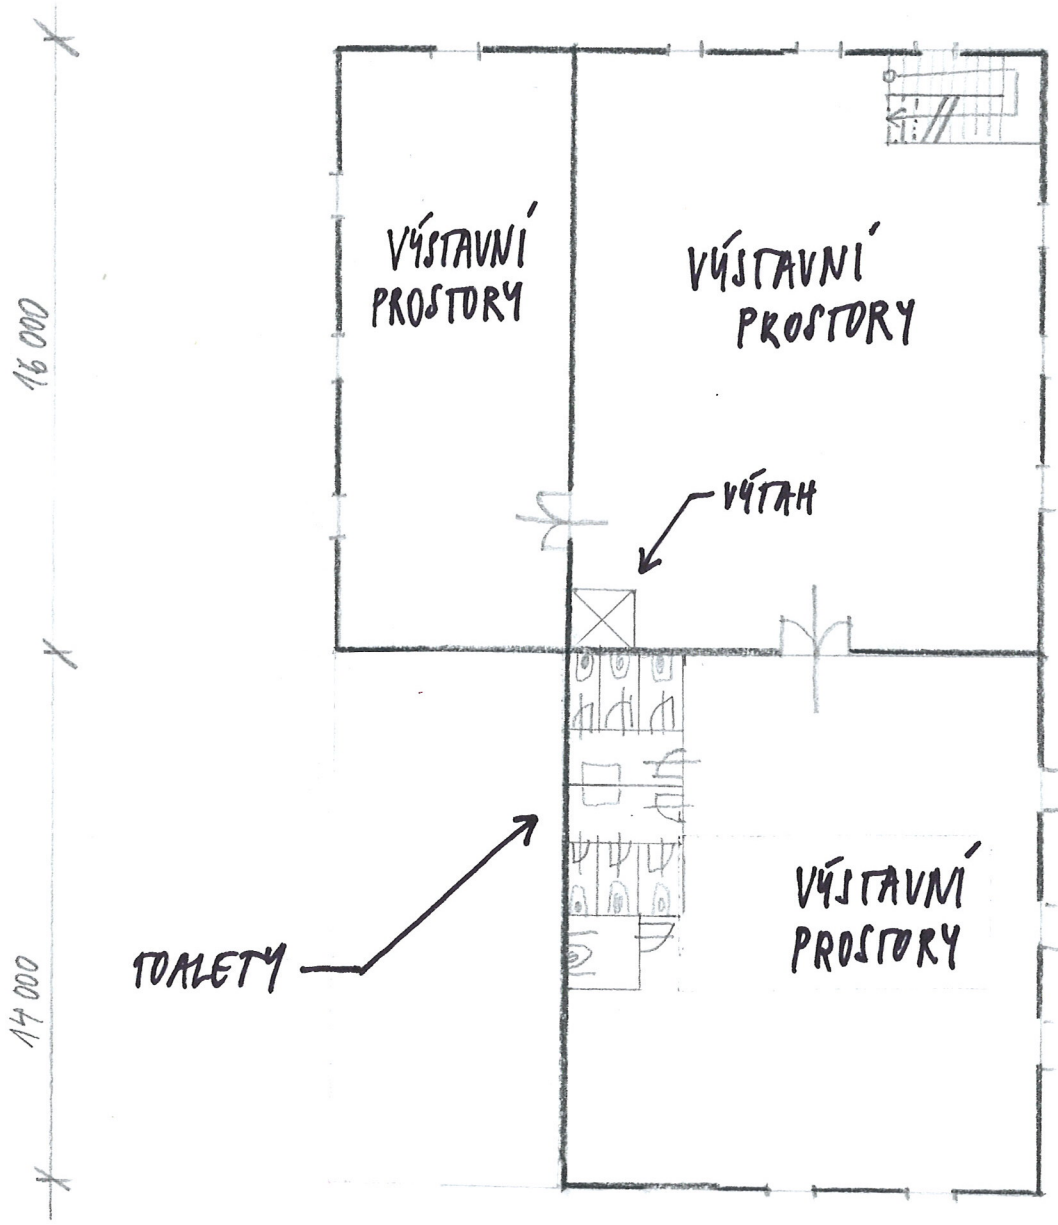

DOTŘELŮV MLÝN


TRĚBECHOVICE POD OREBEM

NÁVRH REVITALIZACE

3. NP - VÝSTAVNÍ PROSTORY

mřížka 1:200

7/2017

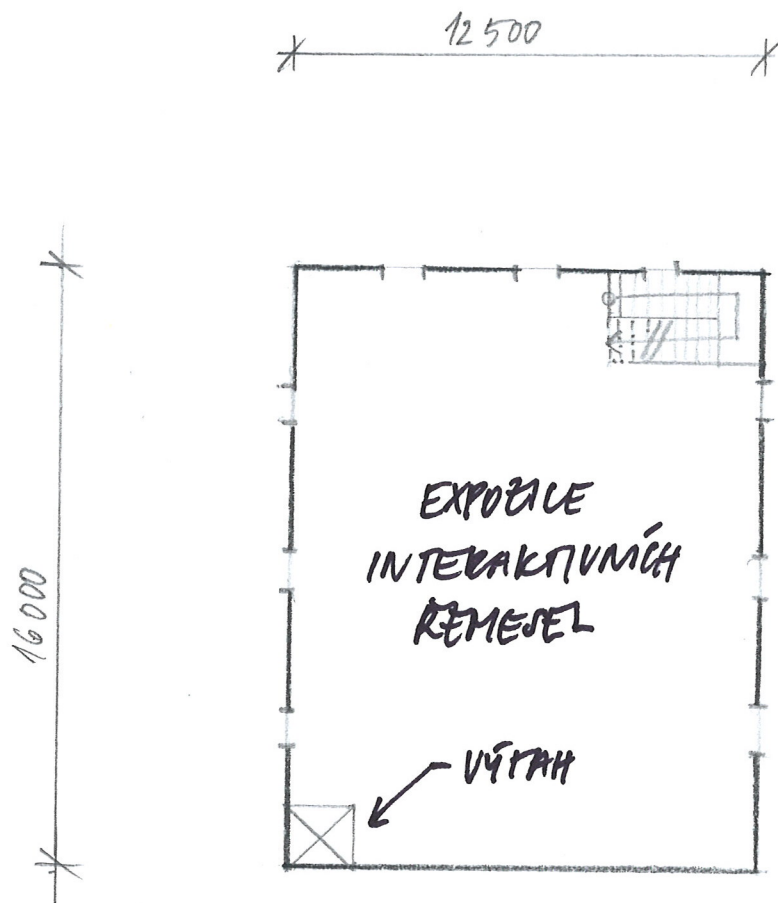

DOTŘELŮV MLÝN
TŘEBECHOVICE POD ORBEM

NÁVRH REKONSTRUKCE

4. NP - EXPOZICE INTER. KŘEMESEL

mříšková 1:200

7/2017